


Muro di cinta h. 2.50 mt più barriera di protezione h. 1.50 mt = h totale 4.00 mt

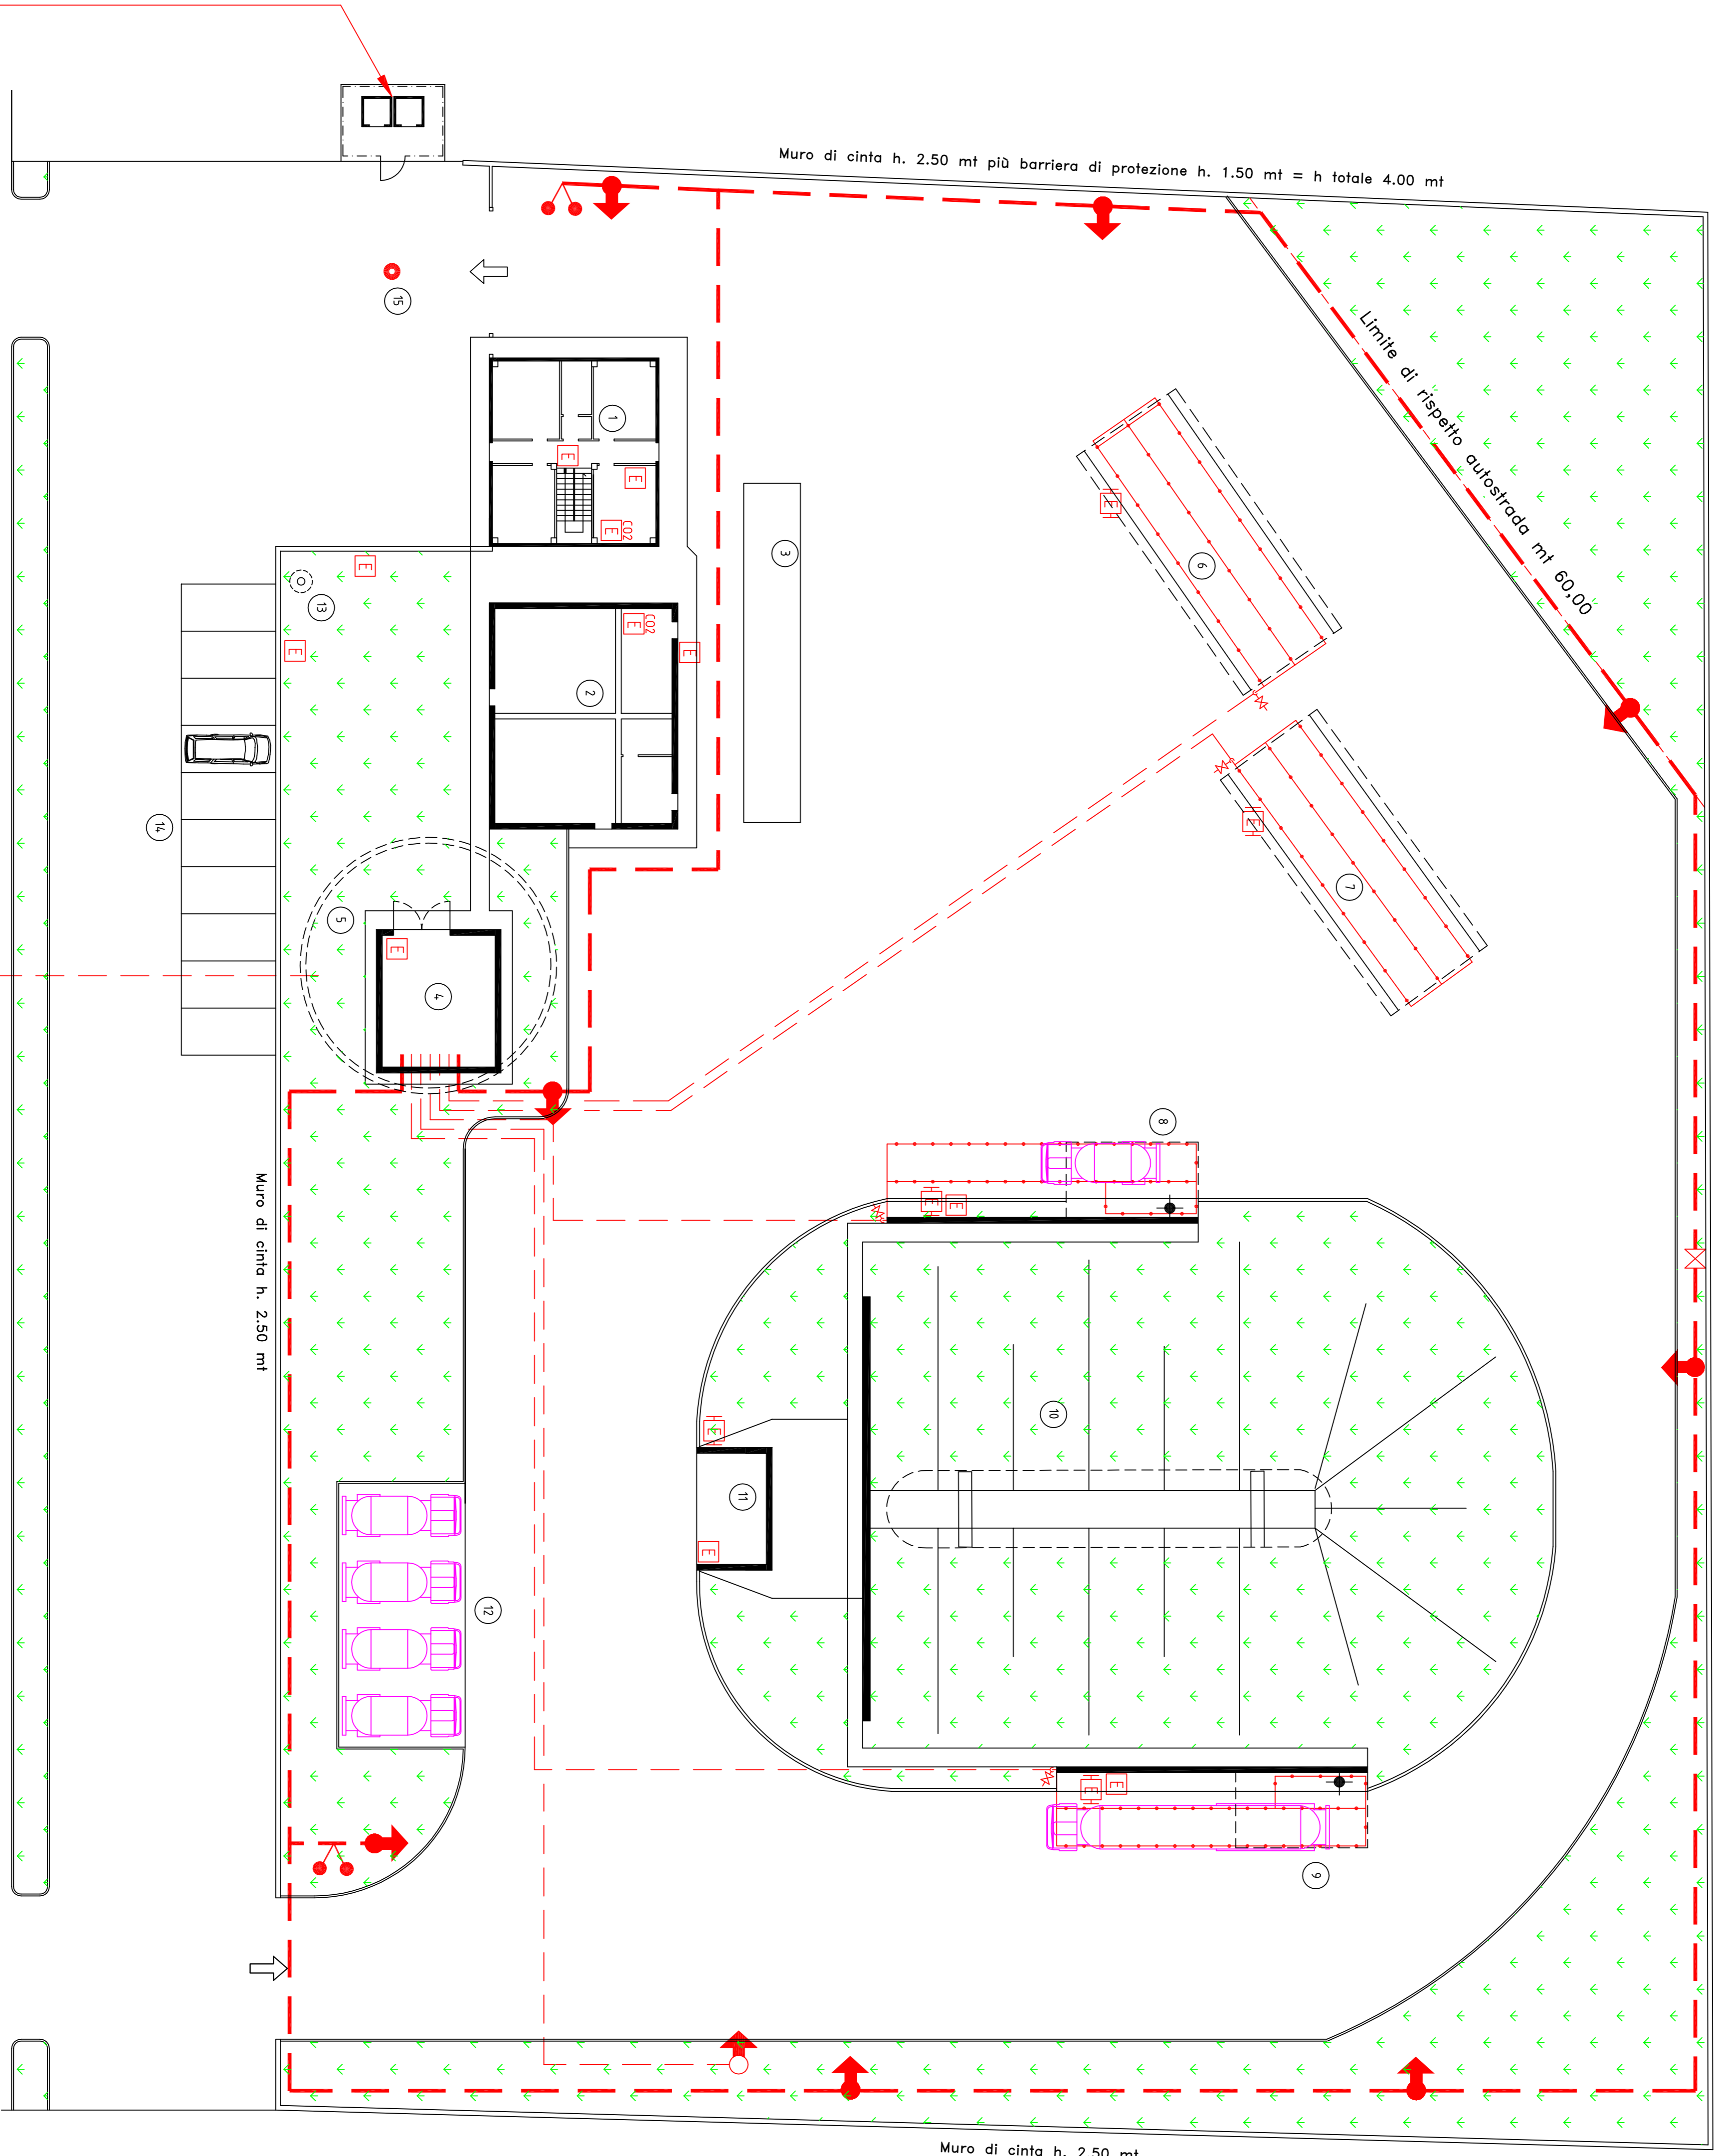

LEGENDA	
1	PALAZZINA UFFICI
2	PALAZZINA LOCALI TECNICI
3	PESA
4	LOCALE POMPE ANTINCENDIO
5	VASCA RISERVA IDRICA ANTINCENDIO INTERRATA 350 mc
6	TETTOIA DEPOSITO BIDONI VUOTI
7	TETTOIA DEPOSITO BIDONI PIENI
8	PUNTO DI TRAVASO N°1
9	PUNTO DI TRAVASO N°2
10	SERBATOIO GPL TUMULATO DA 300 mc
11	LOCALE POMPE E COMPRESSORI GPL
12	ZONA SOSTE BOTTIGELLE IN ATTESA DI CARICO
13	SERBATOIO GPL PER RISCALDAMENTO UFFICI DA 2.25 mc
14	PARCHEGGI
15	POZZETTO DI INTERCETTAZIONE FOGNATURA IN USCITA

- IDRANTE SOPRASUOLO O DOPPIO UNI 70
- MONITORE BRANDEGGIABILE
- IDRANTE SOPRASUOLO O DOPPIO UNI 70 CON ATTACCO VVF
- ESTINTORE PORTATILE
- ESTINTORE CARRELLATO

Box stoccaggio bombe inferiori a 500 Kg
 proprietà della Società Italiana Gas Liquidi S.p.A.
 Certificato Prevenzione Incendi pratica n. 37981
 scadenza 30-11-2016

		STABILIMENTO DI: COTTIGNOLA (RA) VIA PERGOLA, 5		
OGGETTO: PLANIMETRIA RETE IDRICA ANTINCENDIO E DISPOSIZIONE ESTINTORI	DISegnato DA: S.G.	VISto: GIUGNO 2012	SCALA: A1 - 1:200	DISegno N.: AV-COT-04
<small>E' MEANTO PERIODICAMENTE QUESTO DISegNO SE NON DENTRO ESPULSIO PERMESSO RILASCIATO DAL PRESENTE STUDIO PROFESSIONALE A SEGUITO DI RICHIESTA FORMALE DA PARTE DELL'UTENTE CHE NE FA USU.</small>				